


Załącznik nr 2  
do Uchwały nr.....  
Rady Miejskiej w Człuchowie  
Człuchów, dnia .....

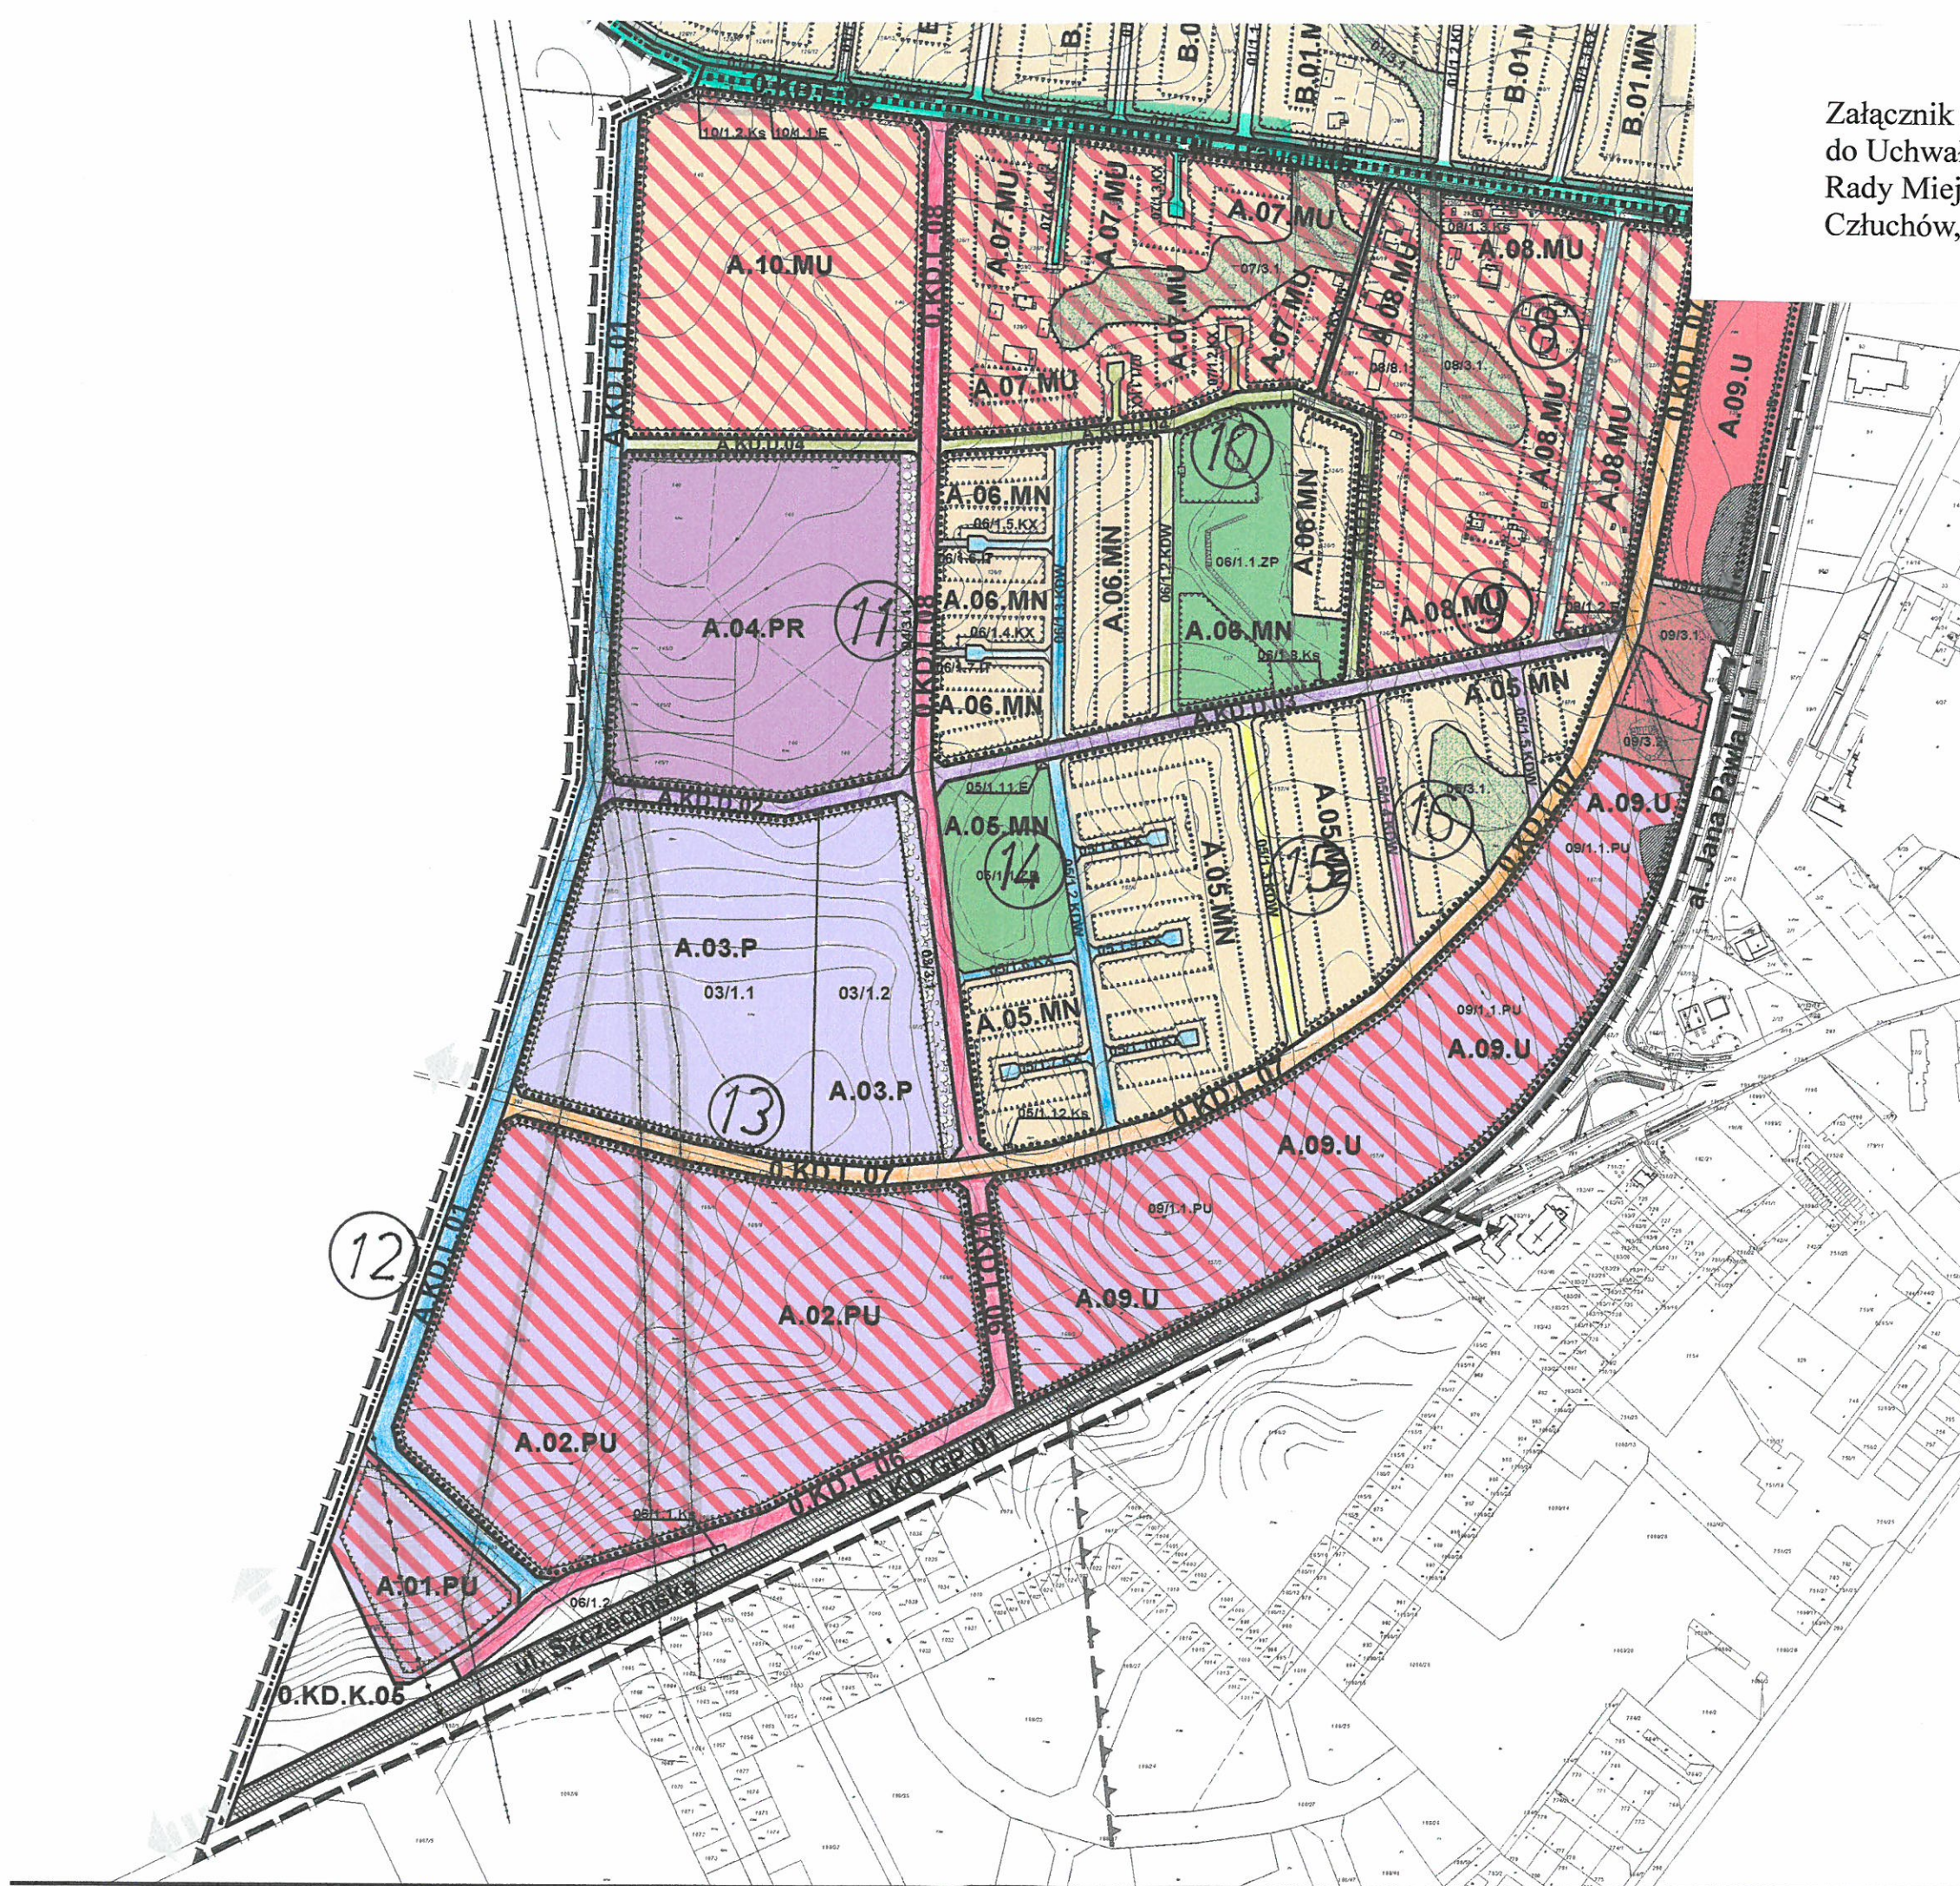

**SYMBOLOGIA**

[Symbol]	WYŁĄD DROGOWY
[Symbol]	WARIANTOWE PRZEKROJE DROGI KLASY 6 - EKSPRESOWA
[Symbol]	ULICA KLASY 0 - GŁÓWNA
[Symbol]	ULICA KLASY 1 - ZBIORCZA
[Symbol]	ULICA KLASY 2 - LOKALNA
[Symbol]	WARIANTOWE SANKCJONARNA
[Symbol]	WARIANTOWE LOKALIZACJA WĘZŁA
[Symbol]	WECEL INTORACJANY
[Symbol]	LINIE KOLEJOWE I STACJA KOLEJOWA
[Symbol]	WADONY
[Symbol]	WAZNEJSZE CIĄGI PIESZE I PIESZO - ROWINGOWE
[Symbol]	PRZYSTANEK TURA
[Symbol]	WIEJSKIE ŚWIEC WODY
[Symbol]	GAZOCIĄGI WYKONANE CZYNIENIA
[Symbol]	OCZYSZCZALNA SCIEŃ
[Symbol]	OLEJNY PUNKT ZASILANIA
[Symbol]	LINE ELEKTROENERGETYCZNE WYSOKICH NAPIĘC
[Symbol]	OCZYSZCZALNIA KULTUROBROD
[Symbol]	STREFA PEŁNEJ OCHRONY KONSERWATORSKIEJ
[Symbol]	STREFA POŚREDNIEJ OCHRONY KONSERWATORSKIEJ
[Symbol]	STREFA BEZWOLNEJ OCHRONY ARCHEOLOGICZNEJ - KONSERWATORSKIEJ "M 3"
[Symbol]	STREFA WZGLĘDNEJ OCHRONY ARCHEOLOGICZNEJ - KONSERWATORSKIEJ "M 2"
[Symbol]	STREFA OŚWIEŻAC ARCHEOLOGICZNYCH "M 1"
[Symbol]	OBIEKTY WPISANE DO REJESTRU ZABYTEKOW
[Symbol]	OBIEKTY ZABYTEKOWE
[Symbol]	ZABYTEKOWE CMENTARZE
[Symbol]	OCZYSZCZALNIA NATURALNEGO
[Symbol]	GRANICA OBSZARU OCHRONY KONSERWATORSKIEJ
[Symbol]	UZYTKI ENDOGENICZNE I STANISZAJ
[Symbol]	UZYTKI ENDOGENICZNE - PROJEKTOWANE
[Symbol]	POBNIU PRZYMODY ZYWIENIE - ISTNIEJACE
[Symbol]	POBNIU PRZYMODY ZYWIENIE - PROJEKTOWANE
[Symbol]	WAZNEJSZE ALIE DROZY

**OZNACZENIA:**

— GRANICA OBSZARU OBJĘTEGO OPRACOWANIEM MIEJSCOWEGO PLANU



Załącznik nr 1  
do Uchwały nr.....  
Rady Miejskiej w Człuchowie  
Człuchów, dnia .....