


# STRUKTURA WŁASNOŚCI

Załącznik nr 2 do Gminnego Programu Rewitalizacji  
ŚRÓDMIEŚCIA w Człuchowie.

— granica obszaru zdegradowanego  
i obszaru rewitalizacji w mieście Człuchów

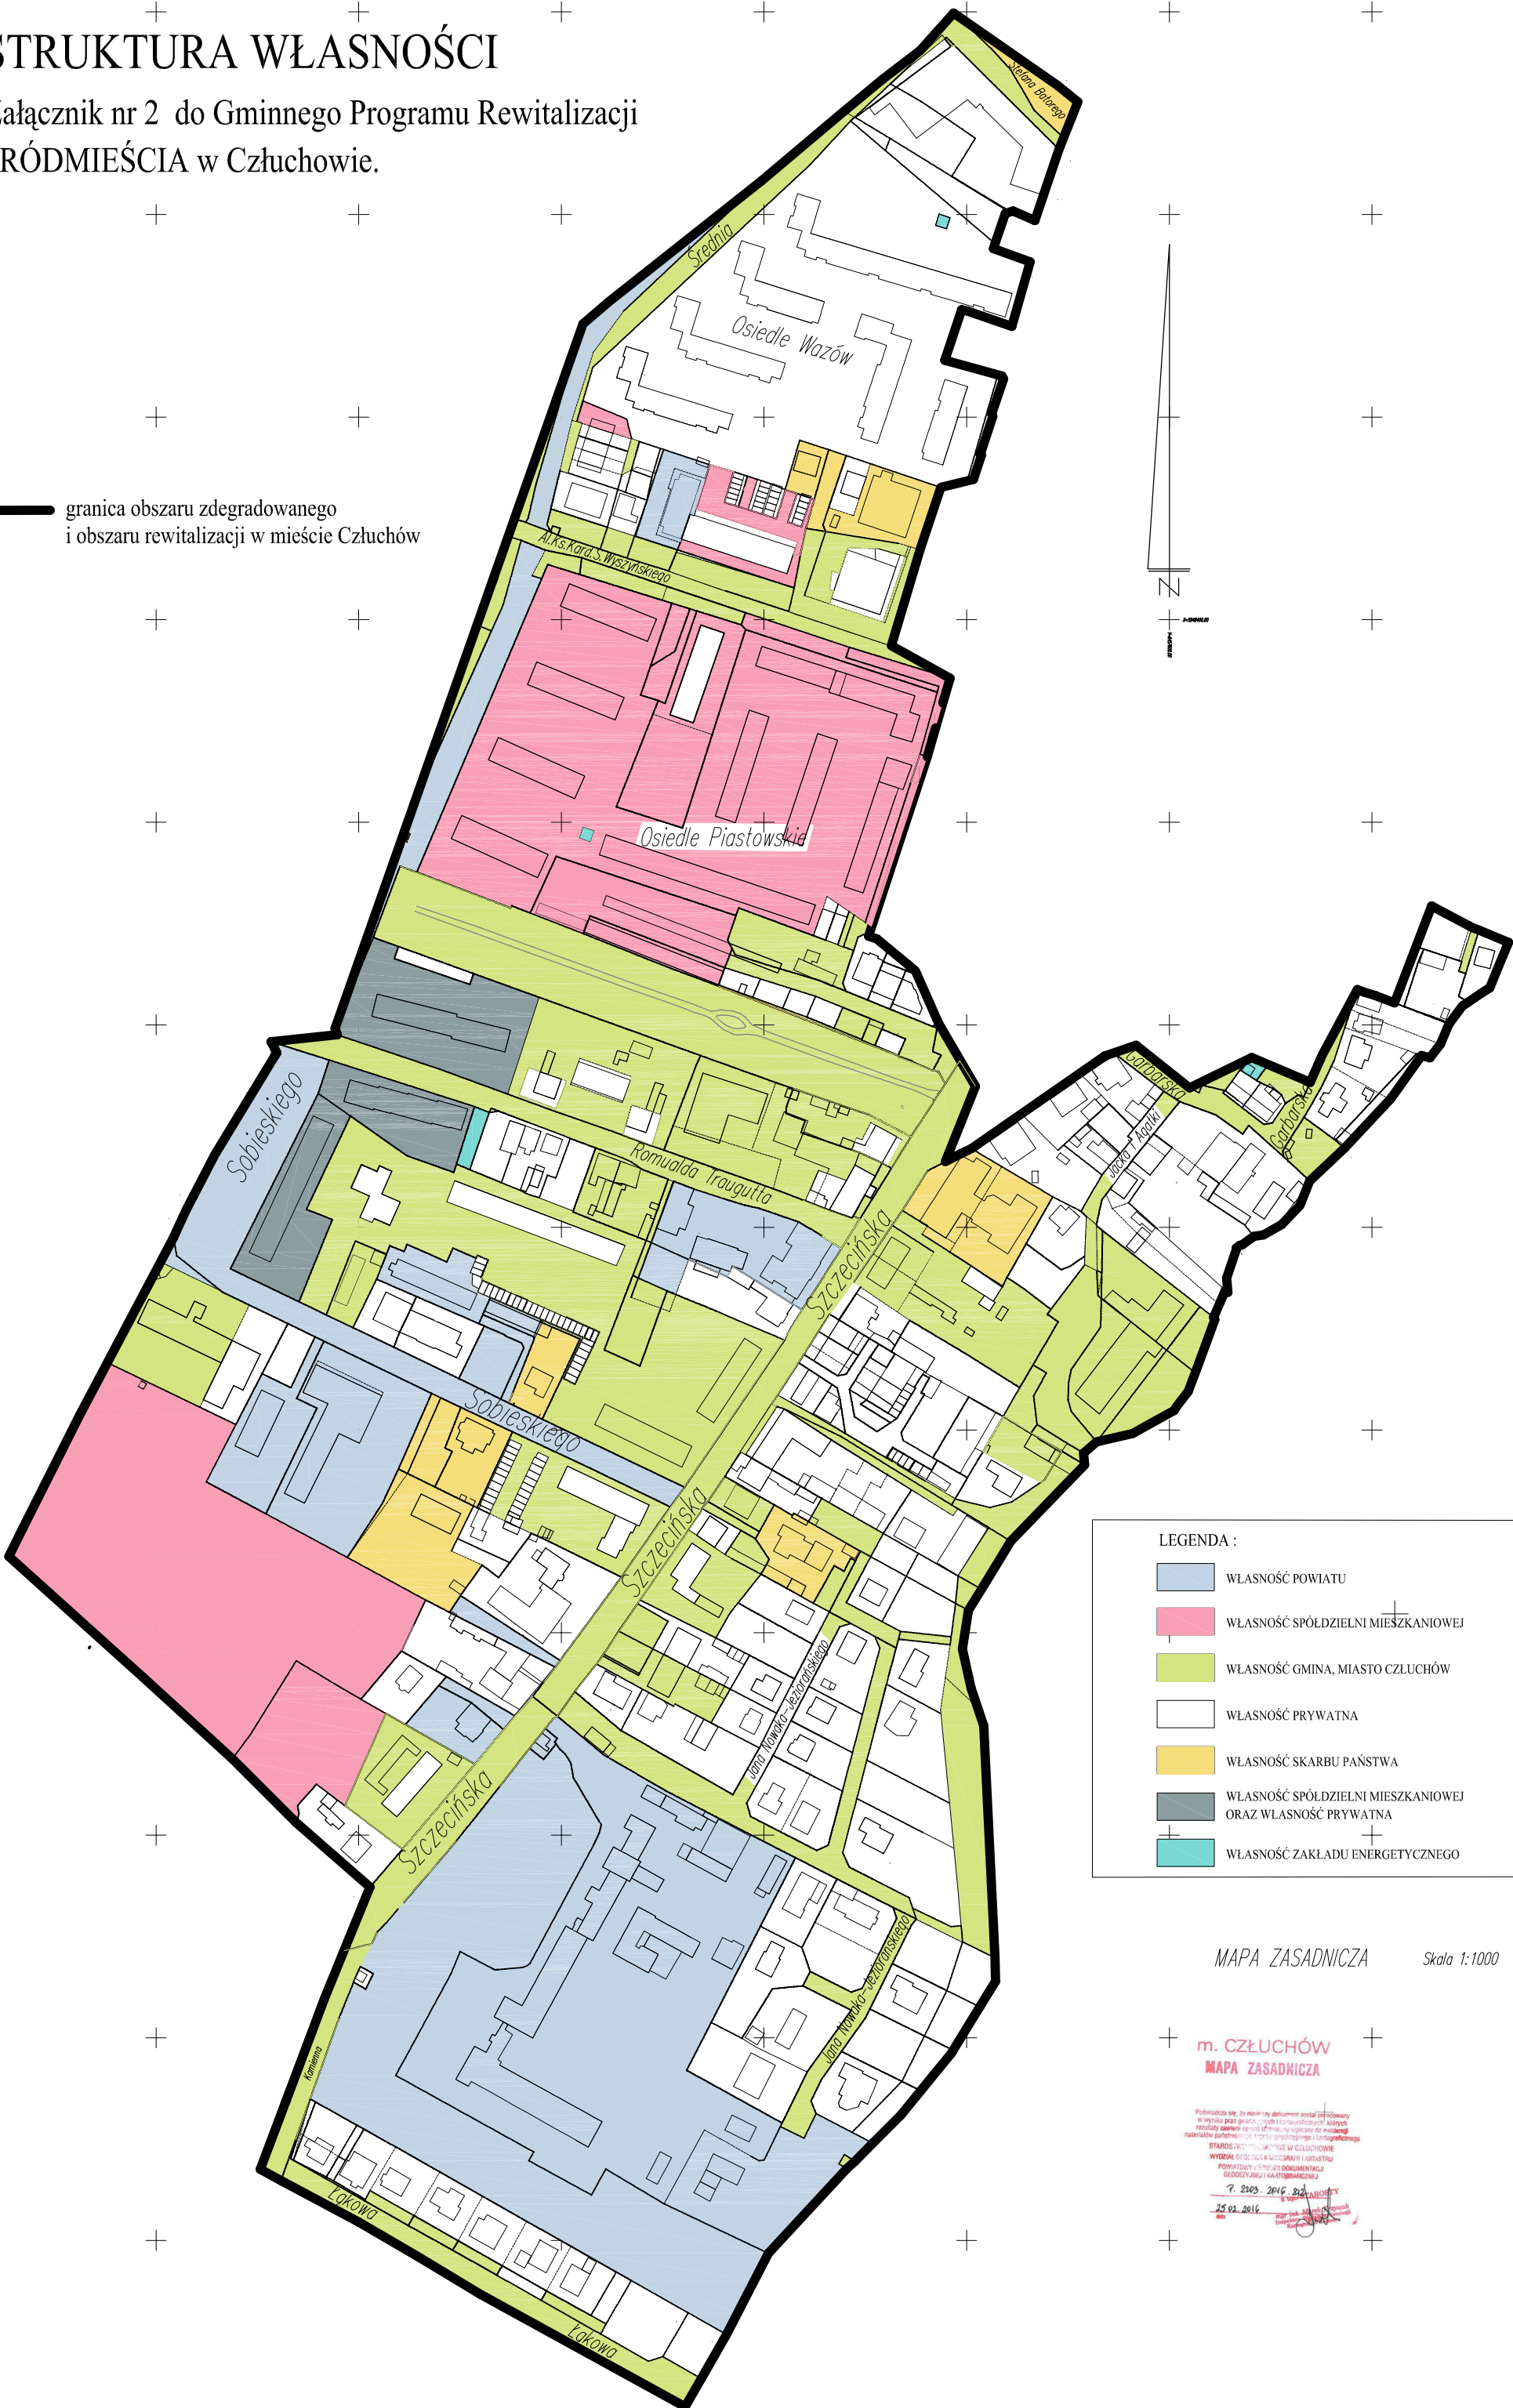

## LEGENDA :

- WŁASNOŚĆ POWIATU
- WŁASNOŚĆ SPÓLDZIELNI MIESZKANIOWEJ
- WŁASNOŚĆ GMINA, MIASTO CZŁUCHÓW
- WŁASNOŚĆ PRYWATNA
- WŁASNOŚĆ SKARBU PAŃSTWA
- WŁASNOŚĆ SPÓLDZIELNI MIESZKANIOWEJ  
ORAZ WŁASNOŚĆ PRYWATNA
- WŁASNOŚĆ ZAKŁADU ENERGETYCZNEGO

MAPA ZASADNICZA

Skala 1:1000

m. CZŁUCHÓW  
MAPA ZASADNICZA

Podpisano się, iż niniejszy dokument został sporządzony  
w oparciu o plan sytuacyjny i stan faktyczny, zgodnie z  
materiałami dostarczonymi przez Zarząd Gminy Człuchów  
STANISŁAW WITKOWSKI W CZŁUCHOWIE  
WYDZIAŁ GEODEZJI KARTOGRAFII I INŻYNIERSTWA  
POWIATOWY ŚRODOWISKA I KARTOGRAFII  
GEODEZYJNEJ I KARTOGRAFICZNEJ  
7. 2105. 2016. 212  
25.02.2016