


MAPA SYTUACYJNA 1:500

OZNACZENIA:

A - KAPIELISKO GLEDOWO 1

B - PRZYSTAN WOPR, MARINA  
GLEDOWO 3W

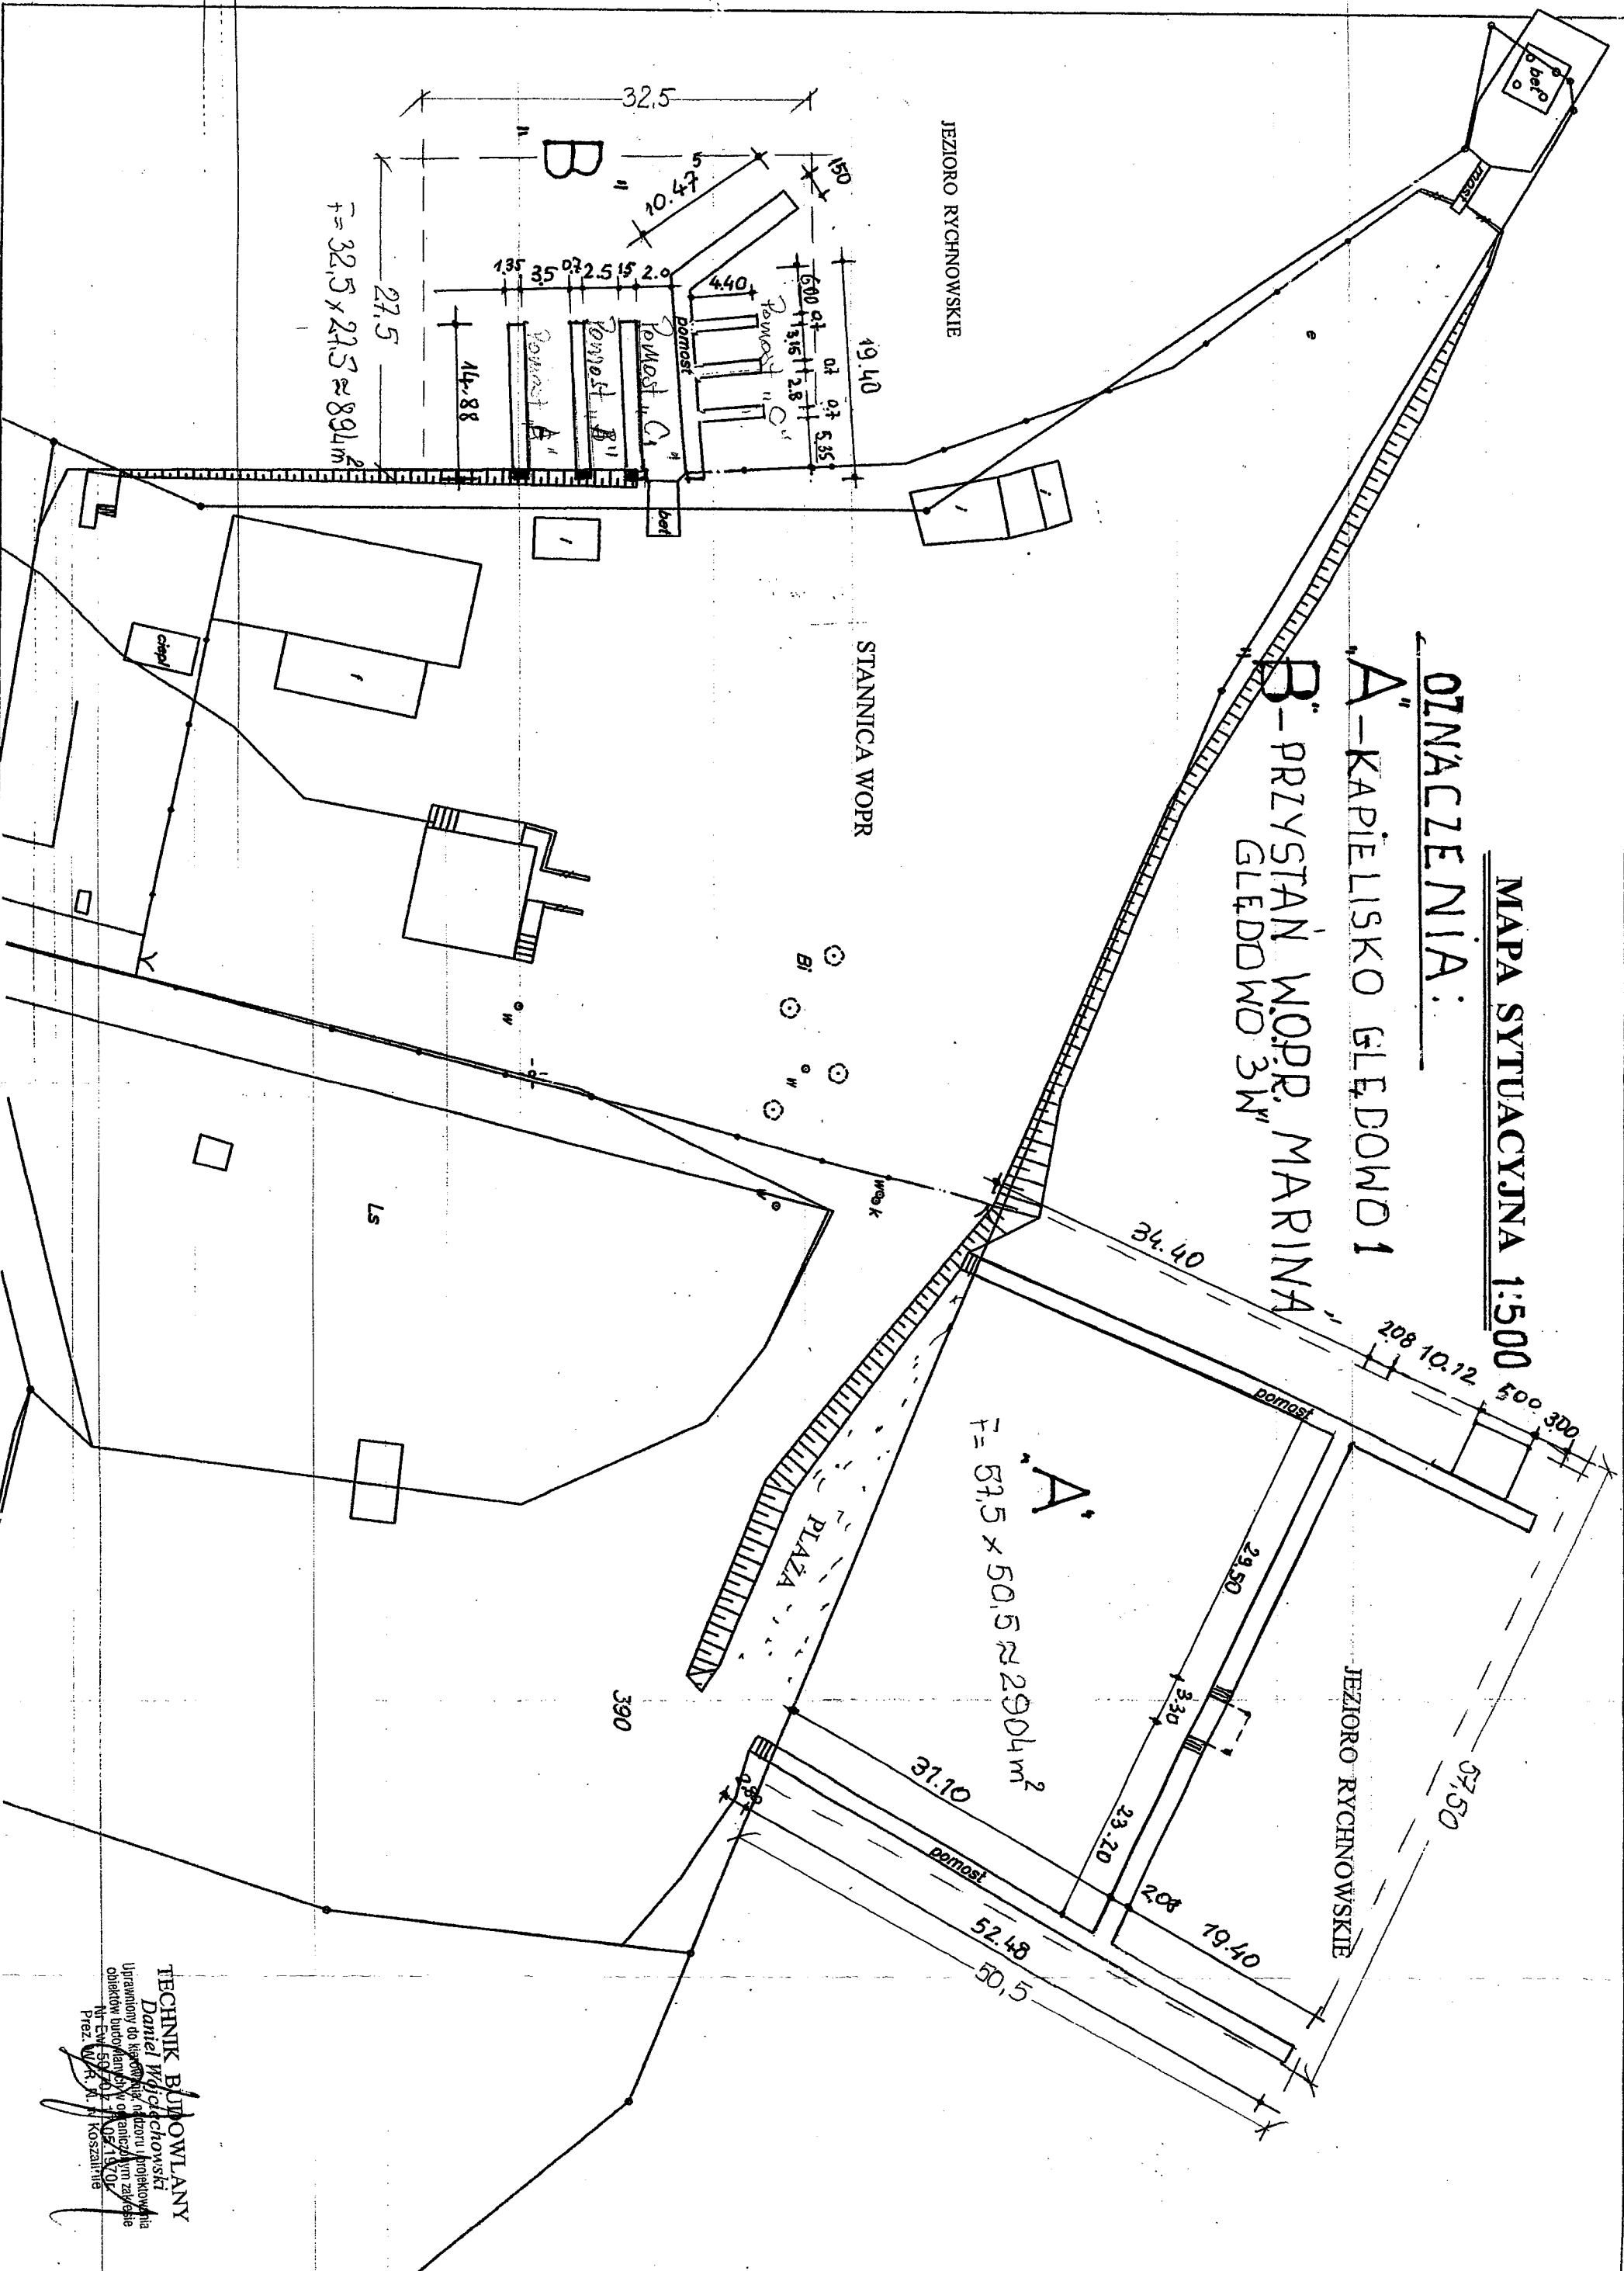

TECHNIK BUDOWLANY  
Daniel Wójcicki  
Urządzenie do kierowania i nadzoru i projekcja  
obiektów budowlanych w skali 1:500  
Inż. W. S. M. Koszałka